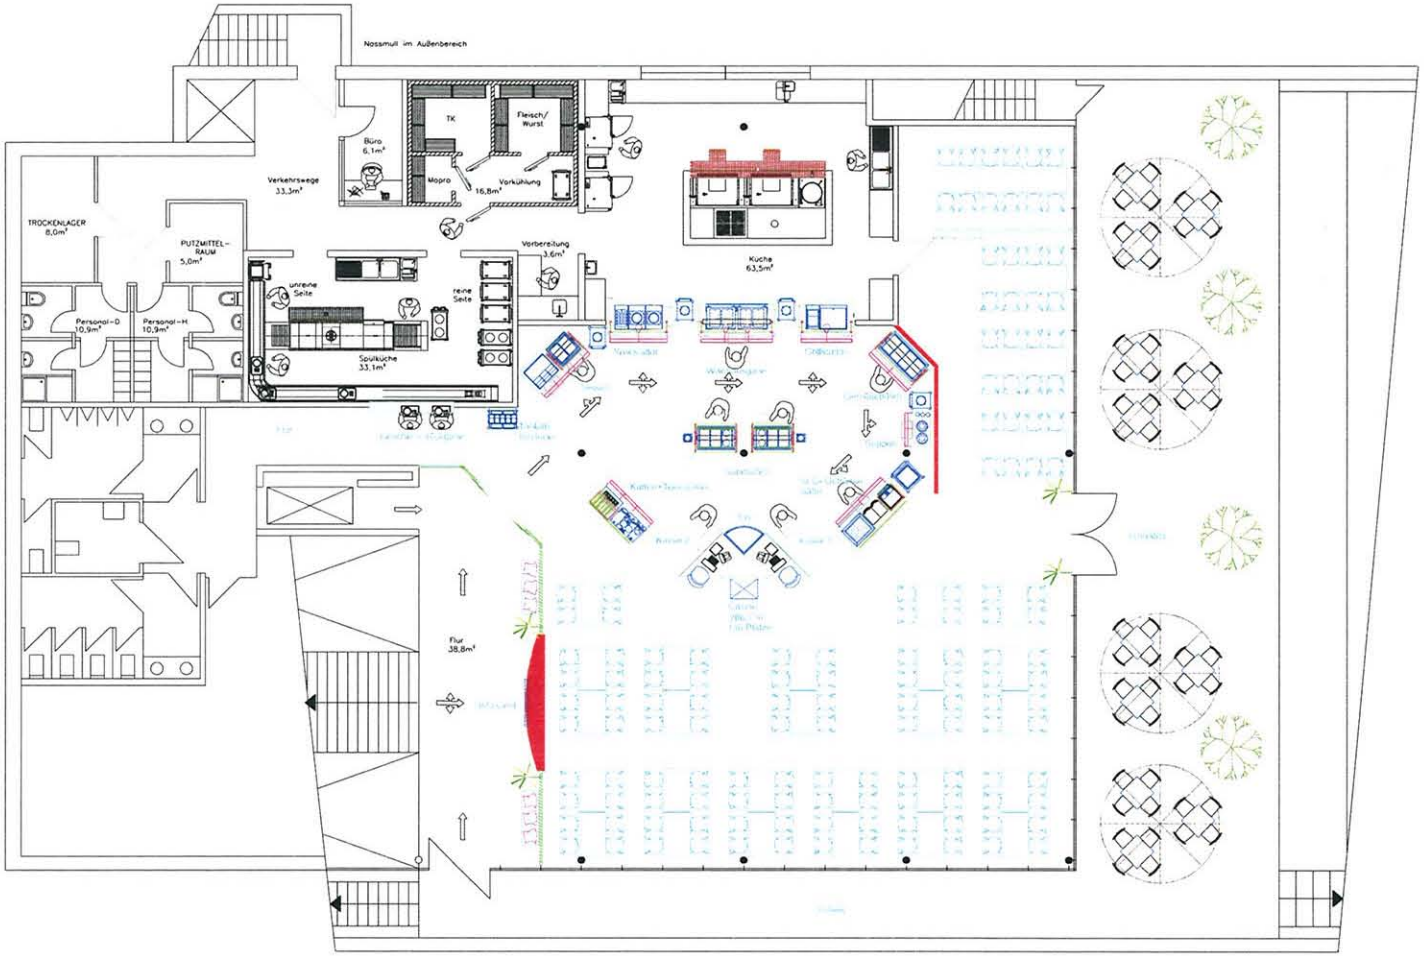
Nassmüll im Außenbereich
TK
Fleisch/
Wurst
Büro
6,1m²
Verkehrswege
33,3m²
Mopro
16,8m²
Vorkühlung
TROCKENLAGER
8,0m²
PUTZMITTEL-
RAUM
5,0m²
Vorbereitung
3,6m²
Küche
63,5m²
unreine
Seite
reine
Seite
Personal-D
10,9m²
Personal-H
10,9m²
Spülküche
33,1m²
Flur
38,8m²

Grundriss